

令和3年7月6日

南中学校保護者 様

三郷市立南中学校
校長 広木 友和

「北校舎ベランダ撤去改修工事」について

盛夏の候、保護者の皆様におかれましては、益々御健勝のことお慶び申し上げます。日頃より、本校の教育活動に御理解、御協力を賜り感謝申し上げます。さて、標記の件について、下記のとおりとなります。つきましては、御理解、御協力の程、よろしくお願い申し上げます。

記

1 工事の概要

腐食部分が目立つベランダの鉄柵をすべて撤去する。
(開き窓ストッパー取り付け、外壁塗装等を含む。)

*大きな音の出る工事→7月12日(月)～17日(土)
→7月19日(月)、20日(火)
→8月30日(月)、31日(火)

2 工期日程

令和3年7月12日(月)～9月18日(土)
(足場組立及び撤去、校庭整地等期間を含む。)

3 仮囲い場所

北校舎花壇前10m程(裏面参照)・・・出入り禁止

*陸上部、サッカー部、野球部の活動場所が一部制限されます。



*1, 2年生の校庭への出入りは、南校舎と体育館の間の渡り廊下からとなります。

4 備考

夏季休業中の教育相談(三者面談)期間中については、工事内容等に配慮をいただいております。

【問い合わせ先】

南中学校	教頭 石井 広昭
電話	955-0550

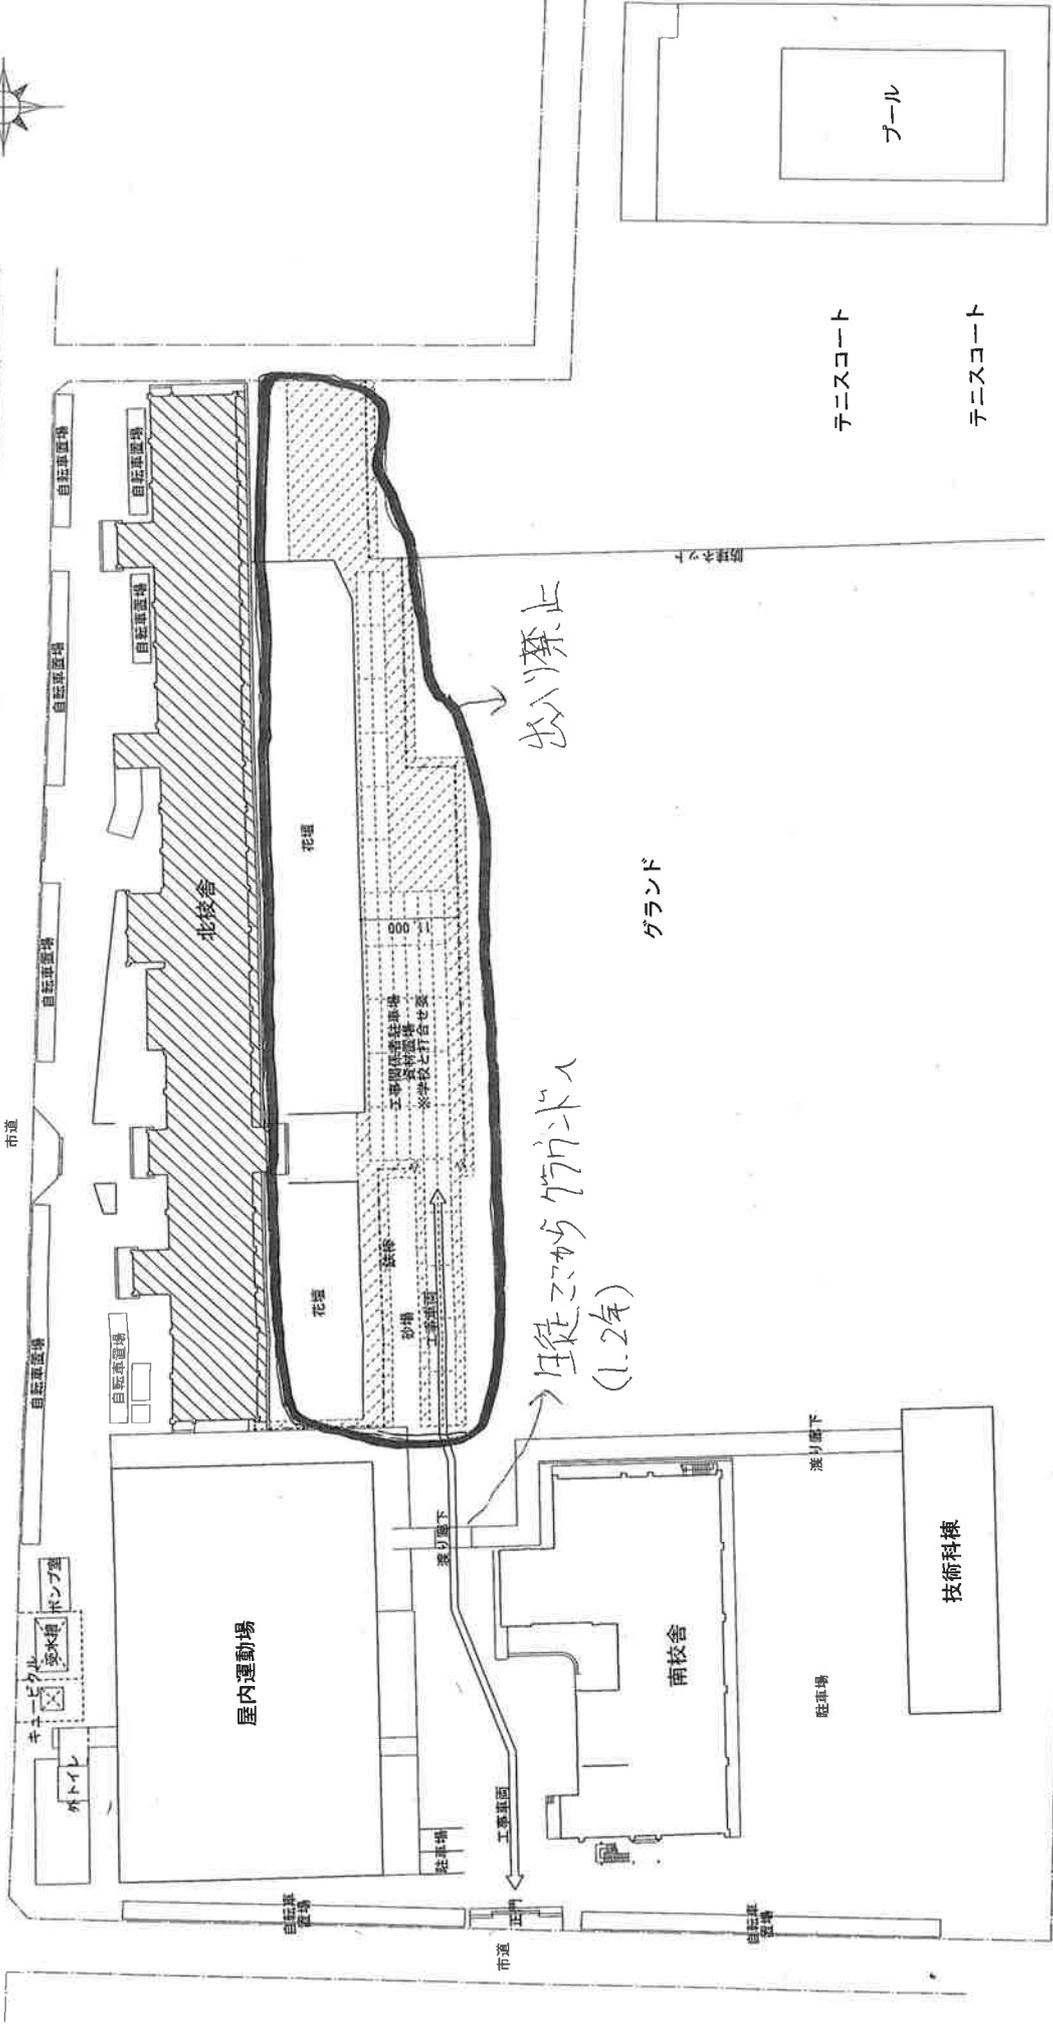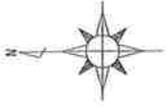

凡例

▨ 工事建物

▨ 仮設工事